




SCHEMAT LOKALIZACJI BUDYNKU

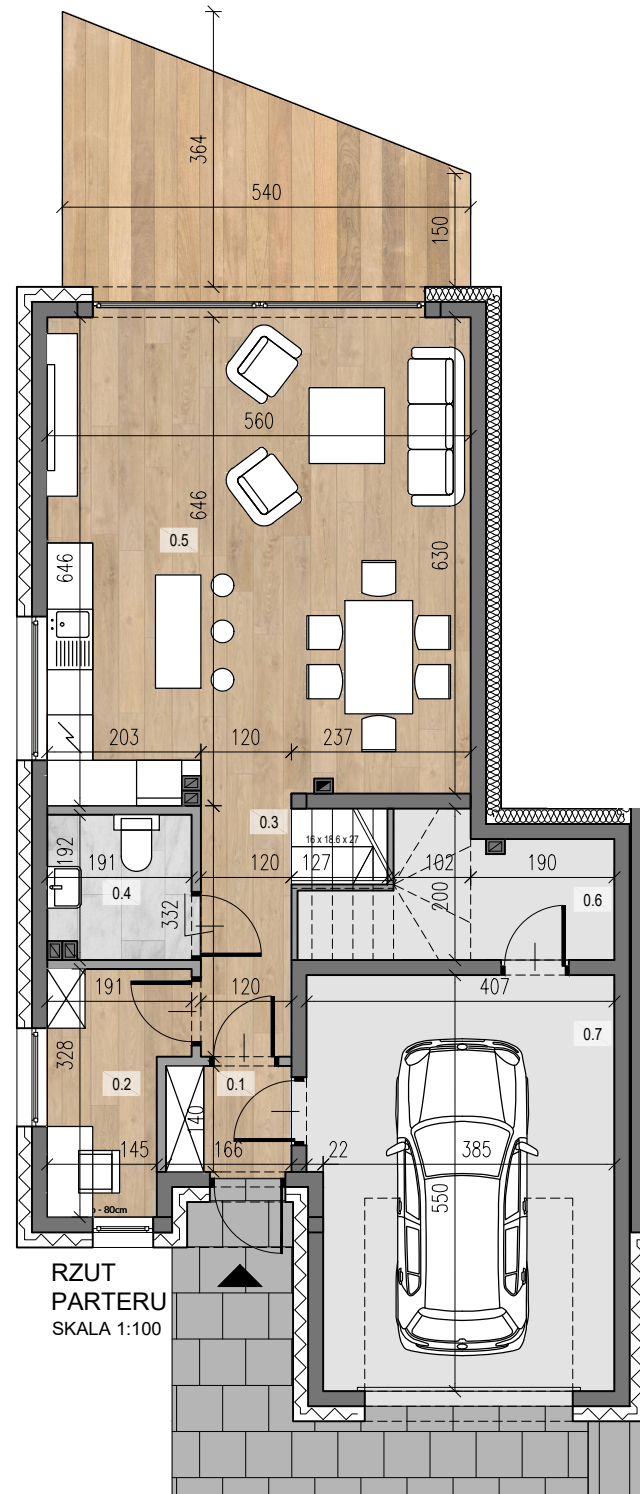

RZUT
PARTERU
SKALA 1:100

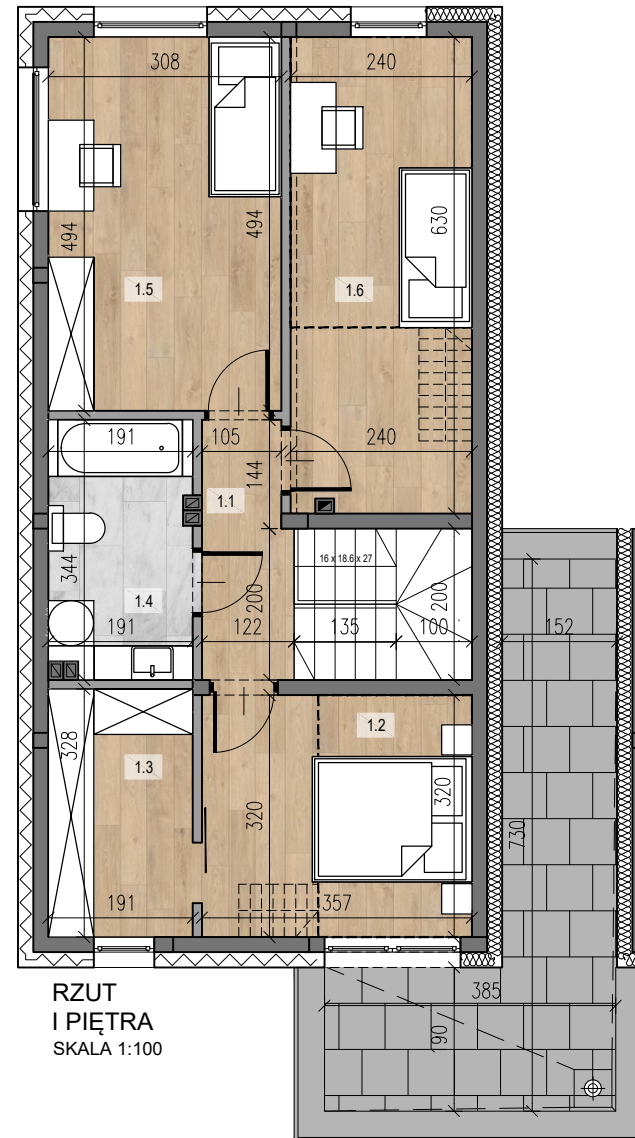

RZUT
I PIĘTRA
SKALA 1:100

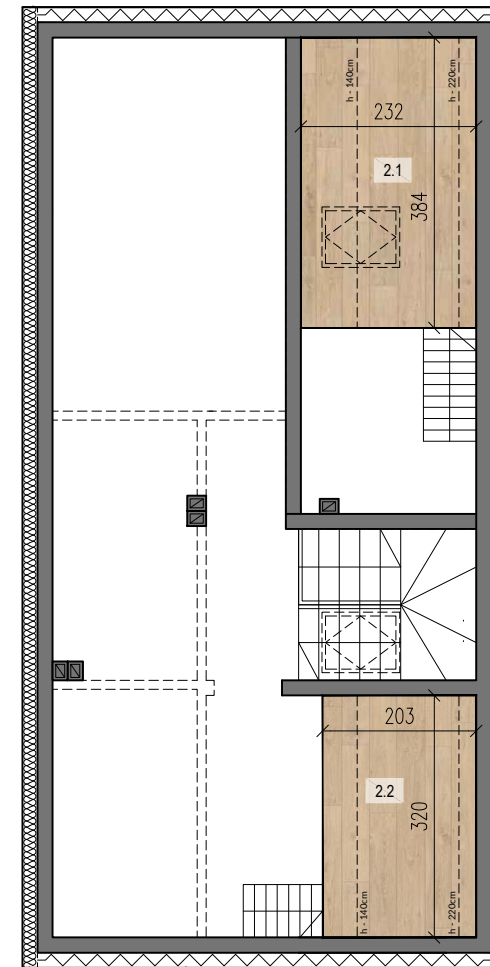

RZUT
ANTRESOLI
SKALA 1:100

ZESTAWIENIE POWIERZCHNI - PARTER - BUD. B1

nr	nazwa	pow. m ²
0.1	WIATROLAP	2,32
0.2	GABINET	5,29
0.3	KOMUNIKACJA	6,43
0.4	WC / ŁAZIENKA	3,57
0.5	SALON Z ANEKSEM KUCH.	35,50
0.6	KOTŁOWNIA	4,49
0.7	GARAŻ	21,75
SUMA		79,35


ZESTAWIENIE POWIERZCHNI - PIĘTRO - BUD. B1

nr	nazwa	pow. m ²
1.1	KOMUNIKACJA	6,31
1.2	SYPIALNIA	11,42
1.3	GARDEROBA	5,28
1.4	ŁAZIENKA	5,10
1.5	POKÓJ	13,27
1.6	POKÓJ	15,10
SUMA		56,48

ZESTAWIENIE POWIERZCHNI - ANTRESOLA - BUD. B1

nr	nazwa	pow. m ²
2.1	ANTRESOLA	3,36
2.2	ANTRESOLA	2,88
SUMA		6,24

POWIERZCHNIA UŻYTKOWA CAŁEGO BUDYNKU: 142,07 m²

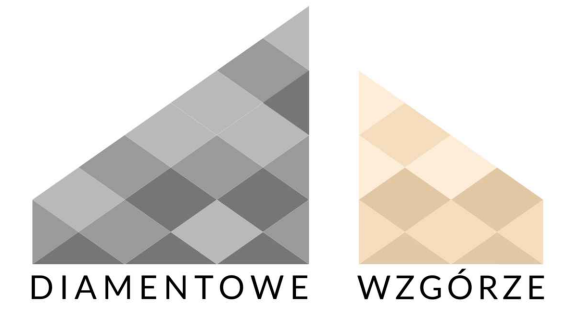

KONTAKT:

MKM DOM Sp. z o.o. Sp. k.
ul. Mickiewicza 66, 32-800 Brzesko

www.diamentowe-wzgorze.pl
biuro@diamentowe-wzgorze.pl